รายละเอียดงานเปลี่ยนสายเมนไฟฟ้าแรงต่ำ ภายในหมู่บ้าน ค. อ.ส.ค.

รายการที่	รายละเอียด
1	เสาไฟฟ้า ขนาด 9 เมตร
2	สาย THWA. ขนาด 95 ตร.ม.
3	สาย THWA. ขนาด 20 ตร.ม.
4	กาย
5	กราวด์
6	น็อตเสาไฟฟ้า 7 นิ้ว
7	แหร็ก 7 ช่อง
8	ฟรีฟรอม เบอร์ 95 ตร.มม.
9	ฟรีฟรอม เบอร์ 50 ตร.มม.
10	งานย้ายมิเตอร์ไฟฟ้ามาติดตั้งที่เสาไฟฟ้าพร้อมอุปกรณ์
11	งานตัดต้นไม้
12	อุปกรณ์อื่นๆ

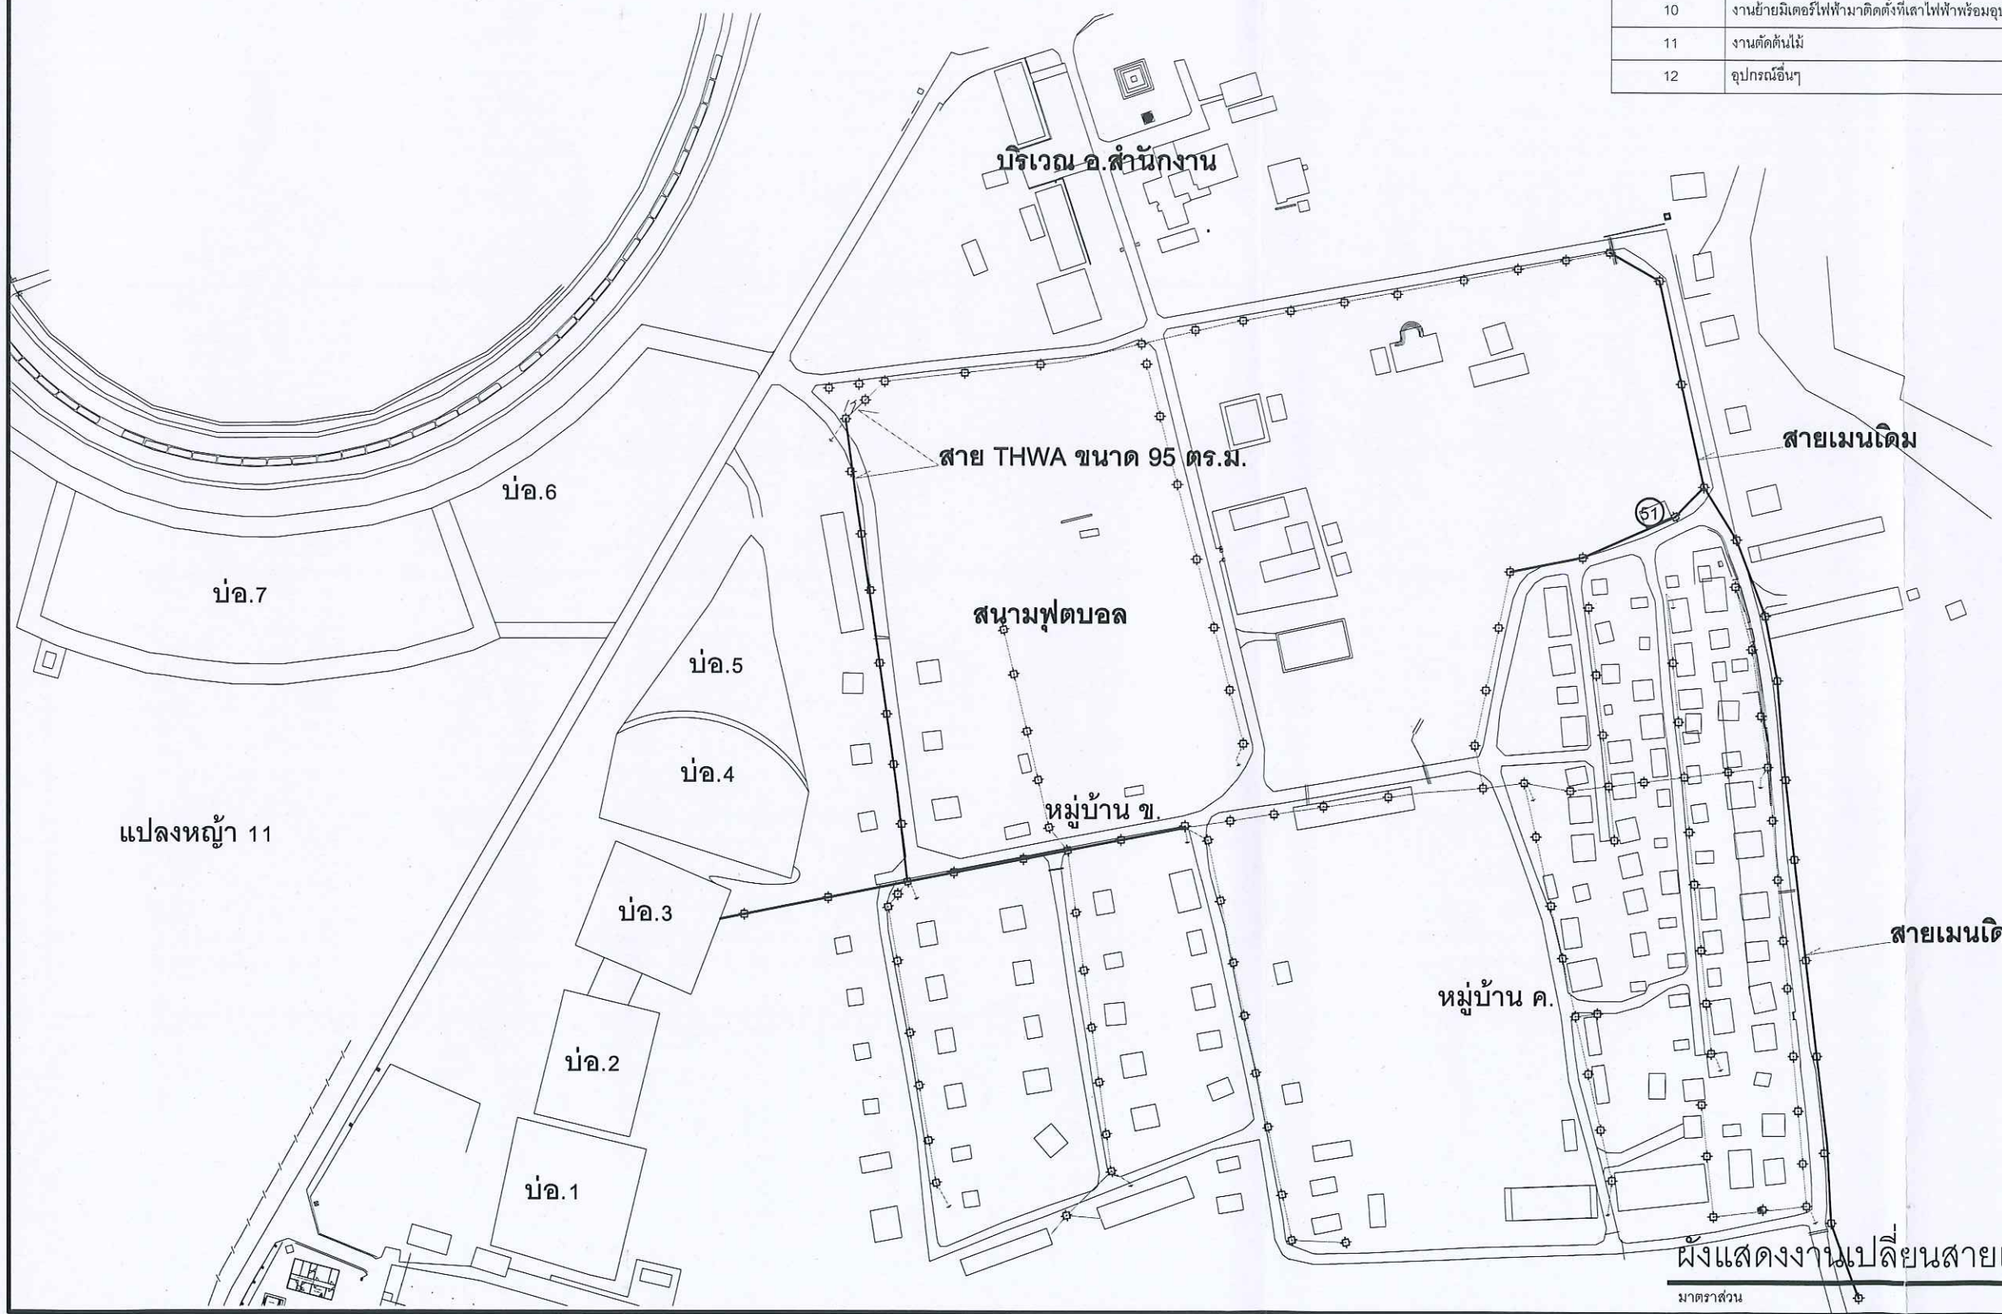

ผังแสดงงานเปลี่ยนสายเมนไฟฟ้าแรงต่ำ

มาตราส่วน 1:7500

ผังแสดงงานเปลี่ยนสายเมนไฟฟ้าแรงต่ำ ภายในหมู่บ้าน ค. อ.ส.ค. (.ค.ส.อ)

เขียน	นายธนกร ทองดี		
ตรวจ	หัวหน้าแผนกออกแบบสถานที่และบริการทั่วไป		
ตรวจ	หัวหน้ากองอาคารสถานที่และบริการทั่วไป		
เห็นชอบ	หัวหน้าฝ่ายพัสดุและบริการ		
เห็นชอบ			
อนุมัติ	ผู้อำนวยการ		

เลขที่	A-01
รวม	1/1

แสดงแบบ

ผังบริเวณ

ENGINEERS.

OWNER. องค์การส่งเสริมกิจการโคนมแห่งประเทศไทย

PROJECT NAME.

SIDE. ตำบลมิตรภาพ อำเภอมวกเหล็ก จังหวัดสระบุรี