

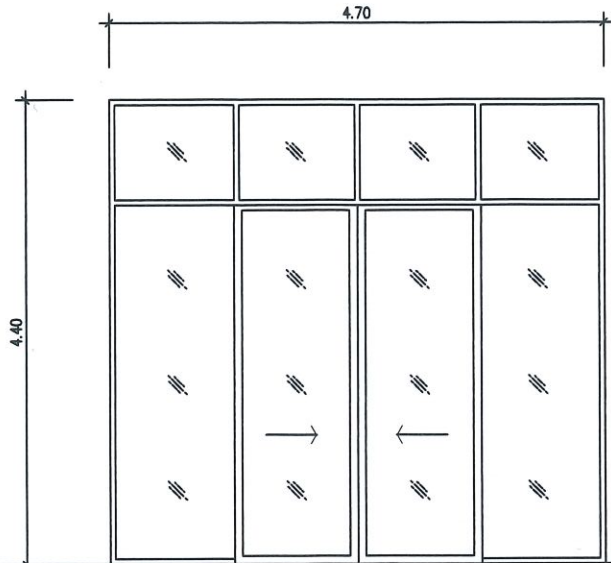
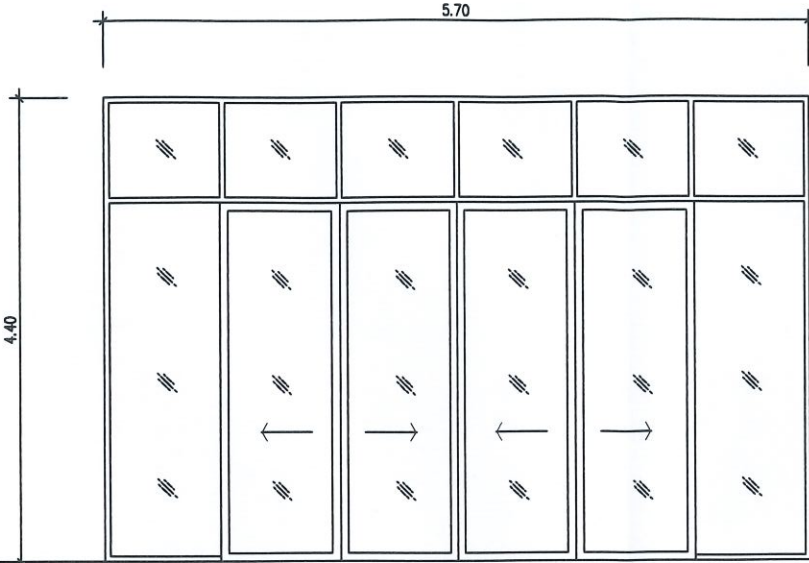
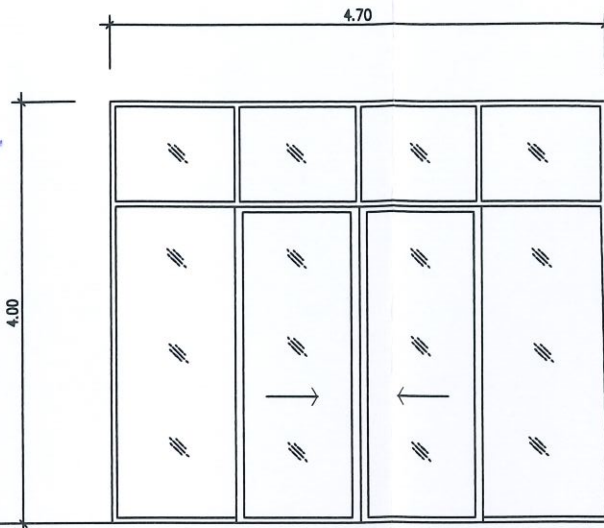
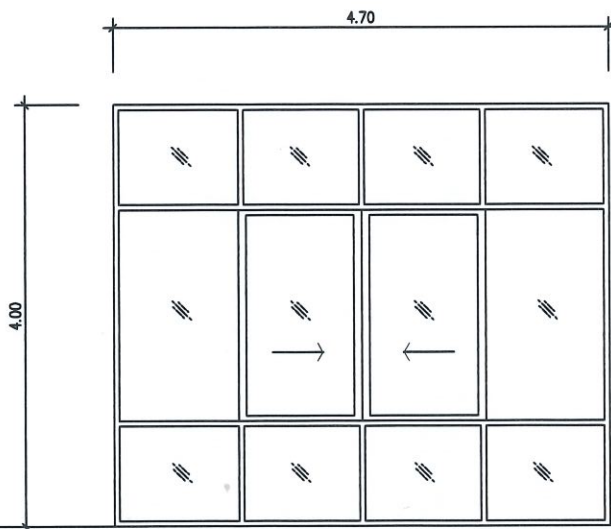
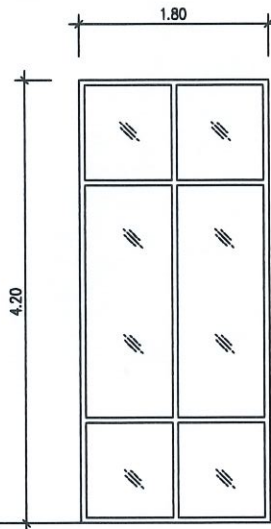
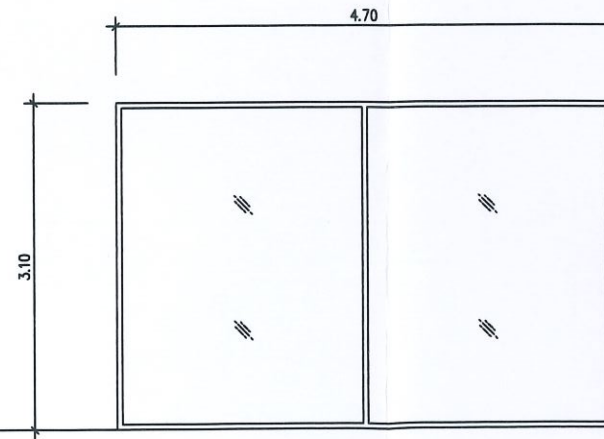
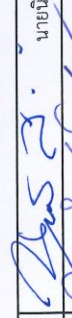
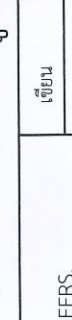
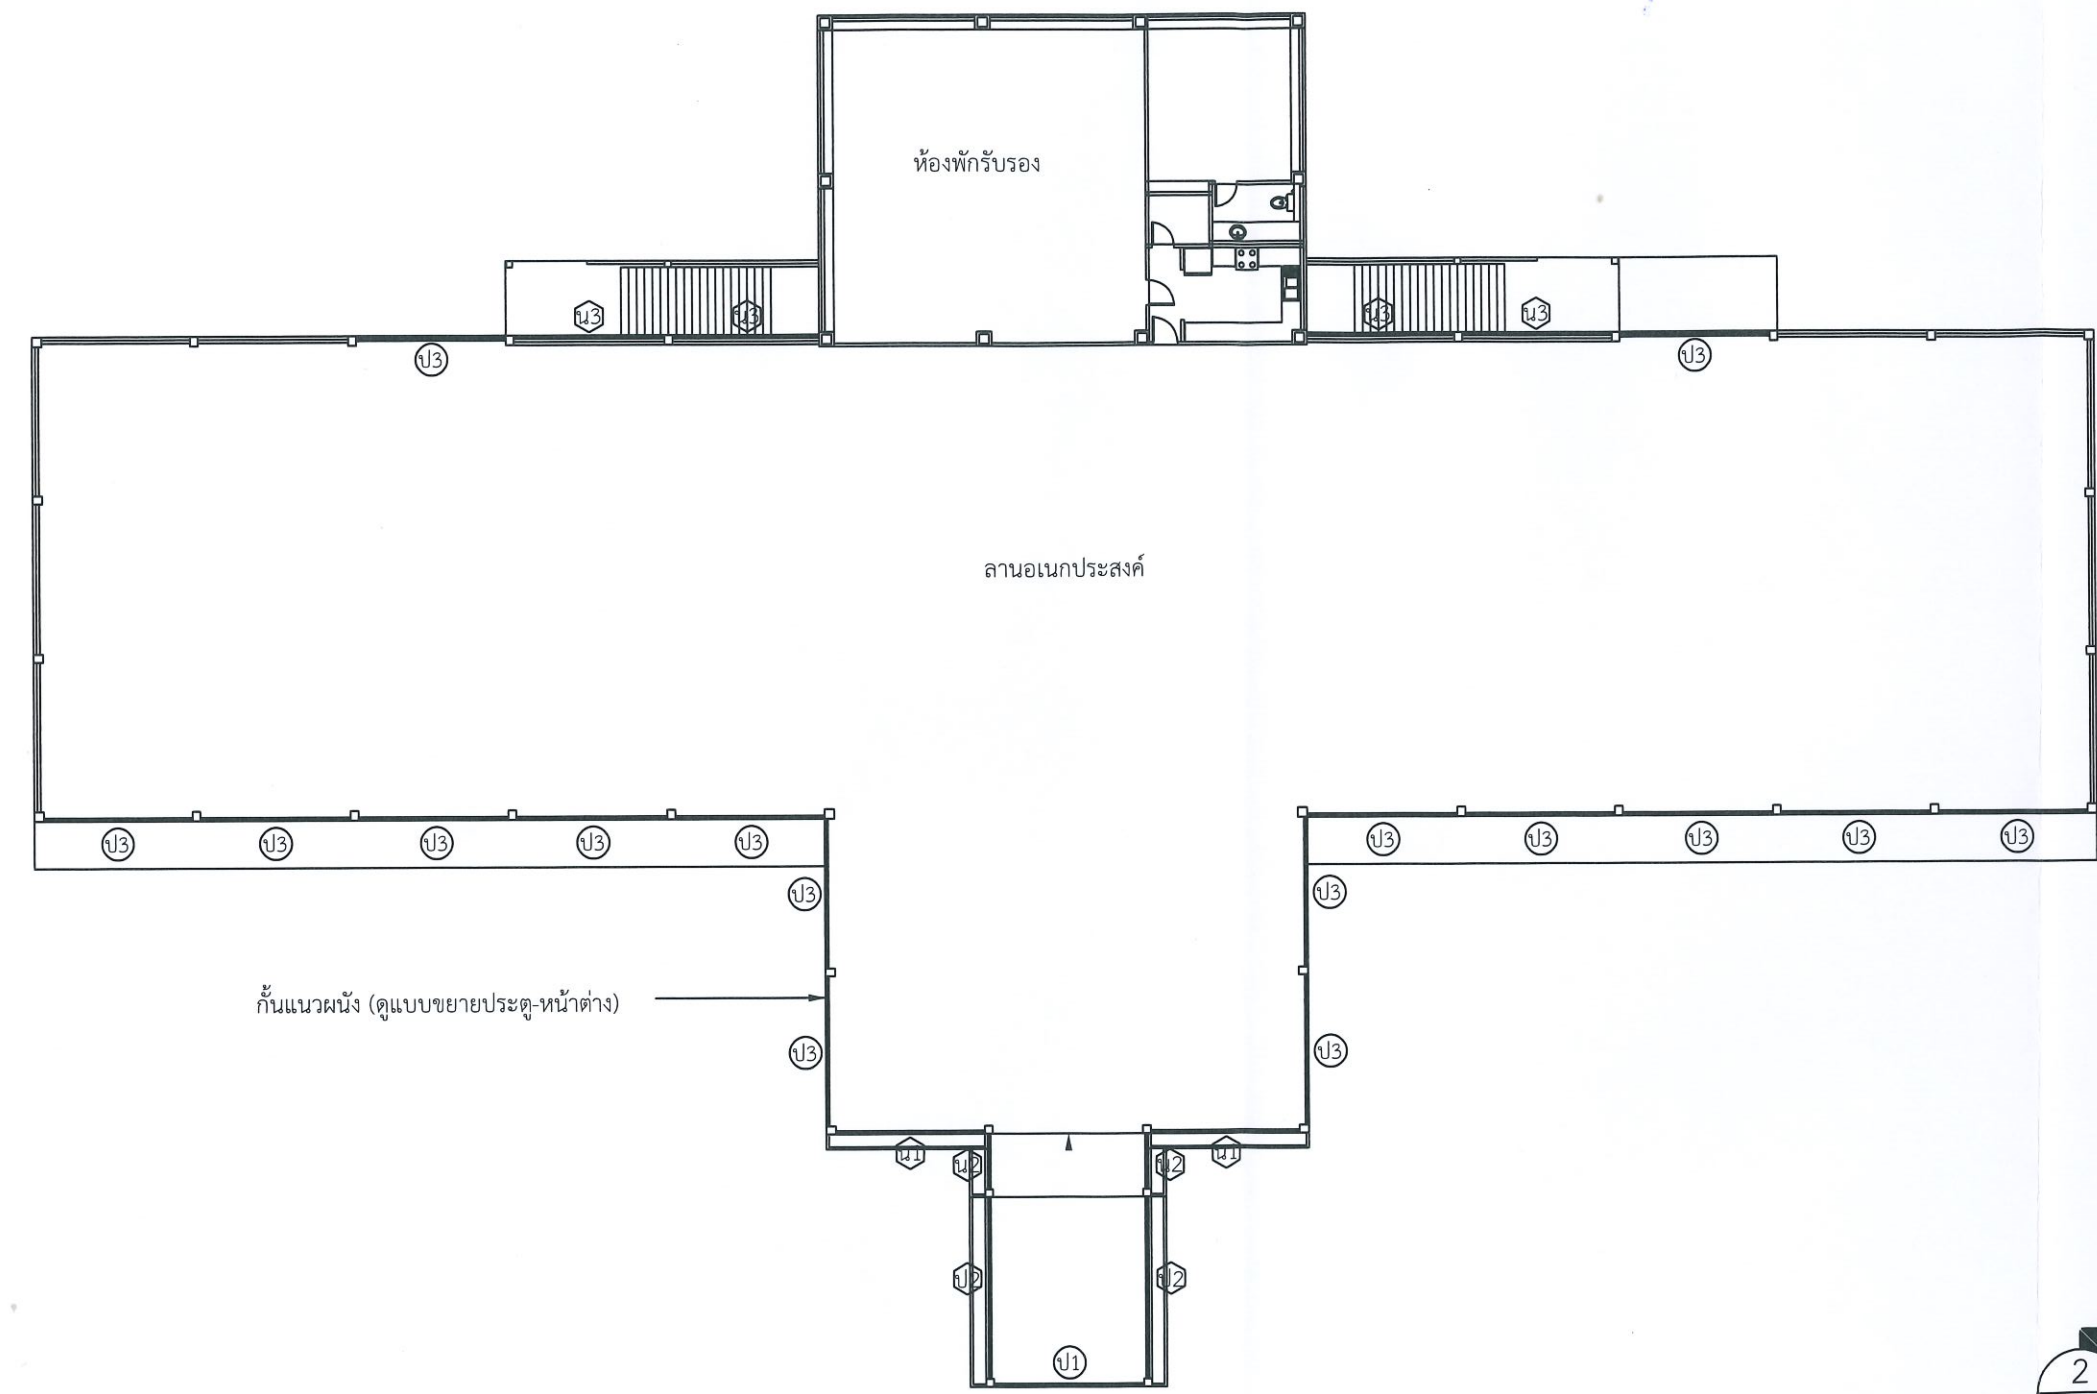
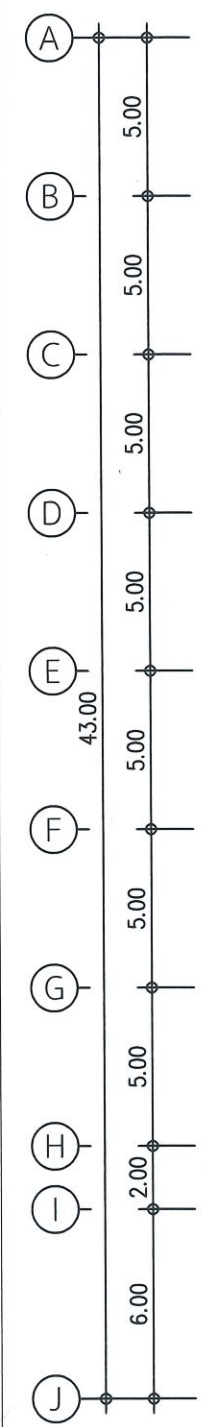


 ป1					ประตู บานเปิดเลื่อน (AUTO) พร้อมบานกระຈกติดตาย วงกบ อลูมิเนียม สีชา กรอบบาน อลูมิเนียม สีชา บานลูกฟัก กระຈก หนา 6 มม. พร้อมอุปกรณ์ติดตั้งครบชุด ติดตั้งตามมาตรฐานผู้ผลิต
 ป2					ประตู บานเปิดเลื่อน พร้อมบานกระຈกติดตาย วงกบ อลูมิเนียม สีชา กรอบบาน อลูมิเนียม สีชา บานลูกฟัก กระຈก หนา 6 มม. พร้อมอุปกรณ์ติดตั้งครบชุด ติดตั้งตามมาตรฐานผู้ผลิต
 ป3					ประตู บานเปิดเลื่อน พร้อมบานกระຈกติดตาย วงกบ อลูมิเนียม สีชา กรอบบาน อลูมิเนียม สีชา บานลูกฟัก กระຈก หนา 6 มม. พร้อมอุปกรณ์ติดตั้งครบชุด ติดตั้งตามมาตรฐานผู้ผลิต
 น1					หน้าต่าง บานเปิดเลื่อน พร้อมบานกระຈกติดตาย วงกบ อลูมิเนียม สีชา กรอบบาน อลูมิเนียม สีชา บานลูกฟัก กระຈก หนา 6 มม. พร้อมอุปกรณ์ติดตั้งครบชุด ติดตั้งตามมาตรฐานผู้ผลิต
 น2					หน้าต่าง บานกระຈกติดตาย วงกบ อลูมิเนียม สีชา กรอบบาน อลูมิเนียม สีชา บานลูกฟัก กระຈก หนา 6 มม. พร้อมอุปกรณ์ติดตั้งครบชุด ติดตั้งตามมาตรฐานผู้ผลิต
 น3					หน้าต่าง บานกระຈกติดตาย วงกบ อลูมิเนียม สีชา กรอบบาน อลูมิเนียม สีชา บานลูกฟัก กระຈกนิรภัย หนา 8 - 10 มม. พร้อมอุปกรณ์ติดตั้งครบชุด ติดตั้งตามมาตรฐานผู้ผลิต

งานจ้างต่อเติม ติดตั้งประตู - หน้าต่าง กระจากอลูมิเนียม รอบอาคารอเนกประสงค์									
SIDE.		OWNER.		ENGINEERS.		เขียน		นายนิกร สุขชา	
ด้านสถาปัตย์ จังหวัดสระบุรี	อำนาจมวกเหล็ก	องค์การส่งเสริมกิจการโคนมแห่งประเทศไทย					ตรวจ		
							เห็นชอบ		
							อนุมัติ	ผู้อำนวยการ	
						เลขที่	A-02		
						รวม	2		
						แสดงแบบ			
						แบบขยายประตู			
						แบบขยายหน้าต่าง			

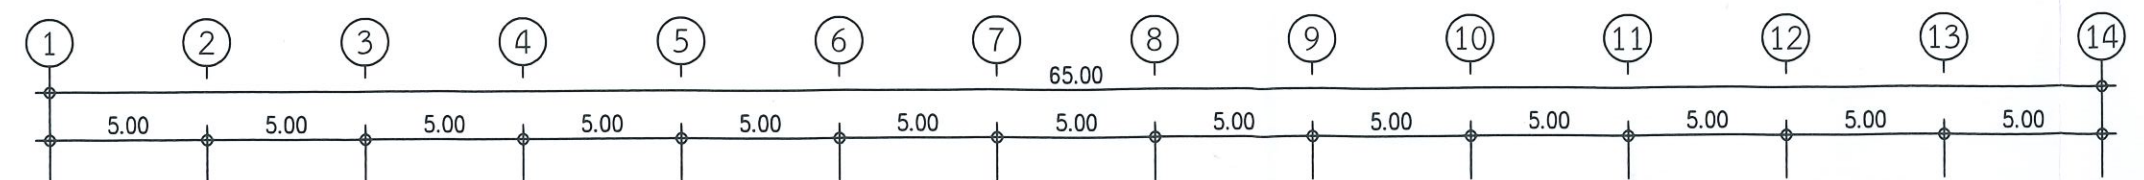

- หมายเหตุ ;
- ระยะความกว้าง, ความยาวโดยประมาณ ให้อ้างอิงจากอาคารเดิม หรือกำหนดในภายหลัง
 - ระดับความสูงของอาคารโดยประมาณ ให้อ้างอิงจากอาคารเดิม
 - งานอื่นๆ ที่นอกเหนือจากแบบ ที่เกี่ยวข้องกับการก่อสร้าง เพื่อให้งานเรียบร้อย มั่นคงแข็งแรงใช้งานได้ตามปกติ
 - หรือชี้แจ้งรายละเอียด ในวันดูสถานที่ก่อสร้าง

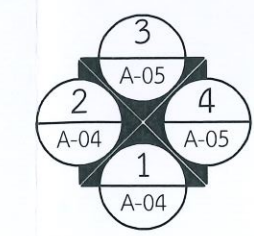

แปลนพื้นอาคาร
มาตราส่วน 1:250

งานจ้างต่อเติม ตัดตั้งประตู - หน้าต่าง กระงะกลุ่มนิมัย รอบอาคารอเนกประสงค์

PROJECT NAME.	SIDE.	OWNER.	ENGINEERS.	เขียน	เลขที่	A-01
				ตรวจ	รวม	
คำบมิตภาพ จังหวัดสระบุรี	อำนาจมหะเล็ก	องค์การส่งเสริมกิจการโคนมแห่งประเทศไทย		นายดิกร สุขชา	แสดงแบบ แปลนพื้นอาคาร	2
				หัวหน้ากองอาคารสถานที่และบริการทั่วไป		
				หัวหน้าฝ่ายพัสดุและบริการ		
				ผู้อำนวยการ		